

project  
architettura

net

IDR 03

Net Project s.r.l.  
Ing. Benato Sandro  
Arch. Tacchetto Nicola  
Arch. Visentini Nicola  
Piazza Modin 12  
35129 Padova  
tel 049 8935081  
fax 049 8935137  
info@npsrl.net  
p.iva 0427 5010280

## Comune di Pianiga Provincia di Venezia

Committente: Timbro:  
**Barison Alberto**  
**Barison Maria Grazia**  
**Sartor Fabio**  
**Giraldi Nicoletta**

Progetto:  
**Realizzazione di due edifici plurifamiliari e opere urbanistiche**


Titolo <b>Profili condotte rete principale, particolare manufatto di scarico e dettagli recinzioni</b>				
Scale del disegno	varie	File name	Patch	
Stato Disegno	autorizzativo	Disegnato da	R.S.	Data 28/01/2021
Rev.	00	Disegnato da	R.S.	Data 28/01/2021
Progettista		Timbro:		

**arch. Nicola Tacchetto**

elaborazioni grafiche a cura della Net Project s.r.l. piazza Modin, 12 - 35129 PADOVA - tel. 0498935081 - fax. 0498935137  
ai termini delle vigenti leggi in materia, questo elaborato NON può essere copiato, riprodotto o divulgato ad altri senza l'autorizzazione dell'autore

RETE DI DEFLUSSO 1 - VASCA DI LAMINAZIONE - AMBITO 2 (RESIDENZIALE)


Tipologia e Dimensioni	TUBAZIONE IN CLS - DN300mm
Lunghezza e Pendenza	L = 56,57m - i = 0,10%

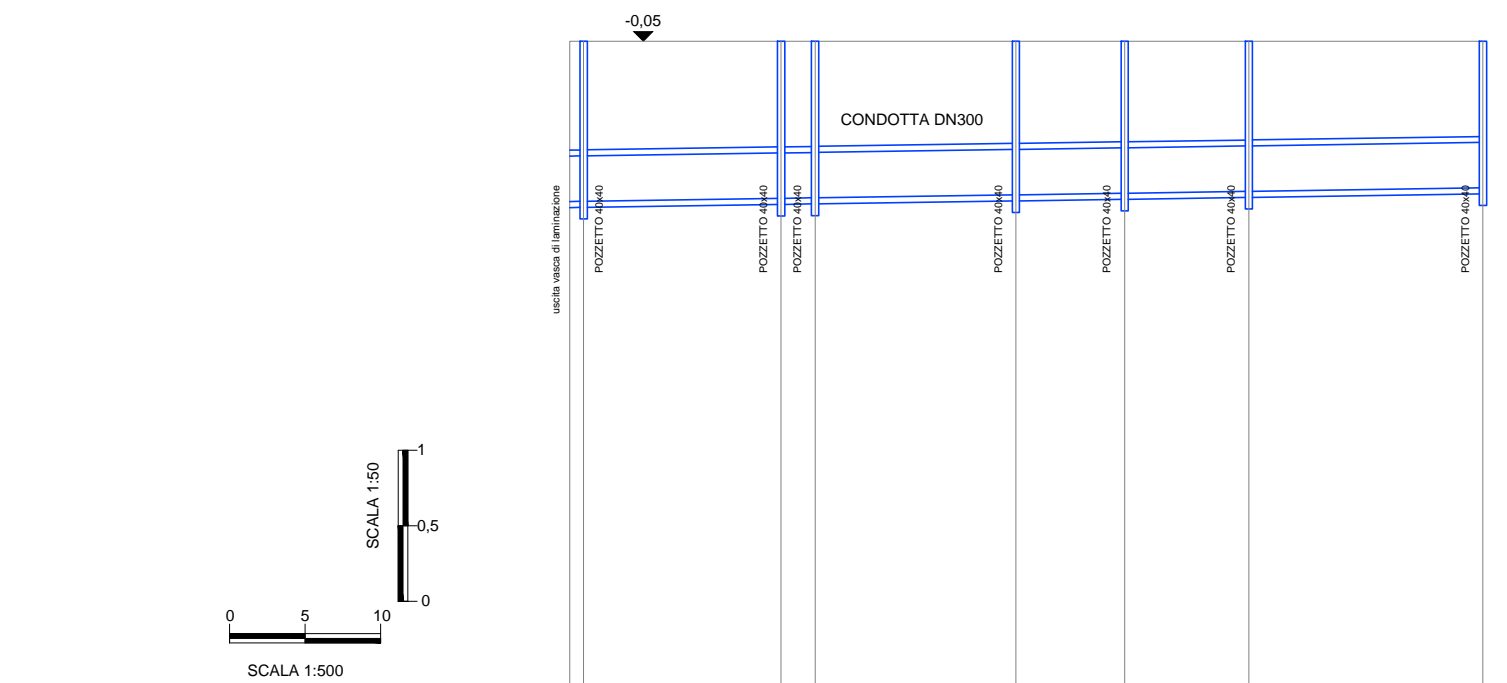

PUNTI DI RIFERIMENTO	7	6	5	4	3	2	1
QUOTE PIAZZALE	+0,35	+0,35	+0,35	+0,35	+0,35	+0,35	+0,35
QUOTE FONDO COLLETTORE	-1,11	-1,09	-1,08	-1,06	-1,05	-1,04	-1,02
DISTANZE PARZIALI	12,58	1,77	12,80	6,73	7,73	15,00	
DISTANZE PROGRESSIVE	0,00	12,58	14,35	27,15	33,88	41,61	56,61

RETE DI DEFLUSSO 8 - VASCA DI LAMINAZIONE - AMBITO 2 (RESIDENZIALE)


Tipologia e Dimensioni	TUBAZIONE IN CLS - DN300mm
Lunghezza e Pendenza	L = 56,57m - i = 0,10%

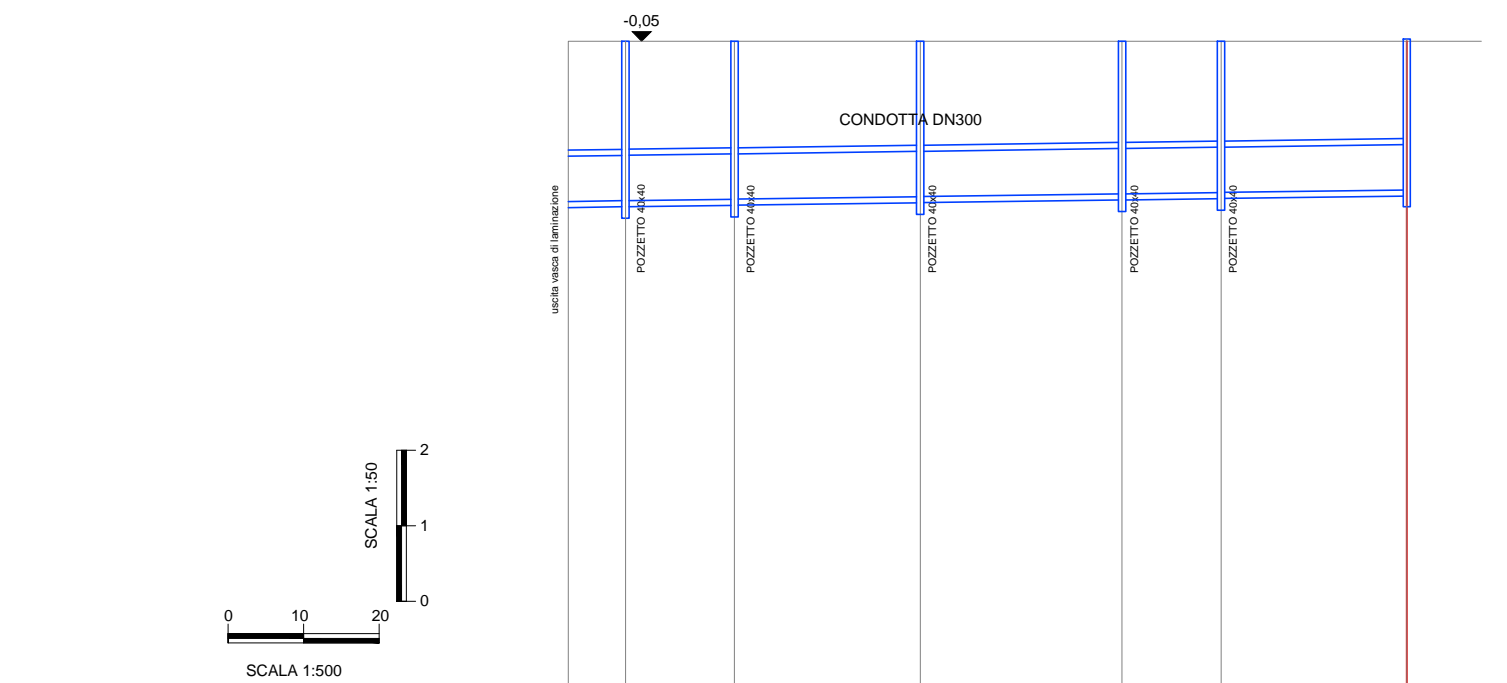


PUNTI DI RIFERIMENTO	13	12	11	10	9	8
QUOTE PIAZZALE	+0,35	+0,35	+0,35	+0,35	+0,35	+0,35
QUOTE FONDO COLLETTORE	-1,11	-1,10	-1,09	-1,08	-1,06	-1,03
DISTANZE PARZIALI	3,55	6,73	11,80	12,87	6,07	11,80
DISTANZE PROGRESSIVE	0,00	3,55	10,28	22,08	28,15	40,00

RETE DI DEFLUSSO AMBITO 1 (PARCHEGGIO PUBBLICO)

Tipologia e Dimensioni	TUBAZIONE IN CLS - DN300mm
Lunghezza e Pendenza	L = 56,57m - i = 0,10%

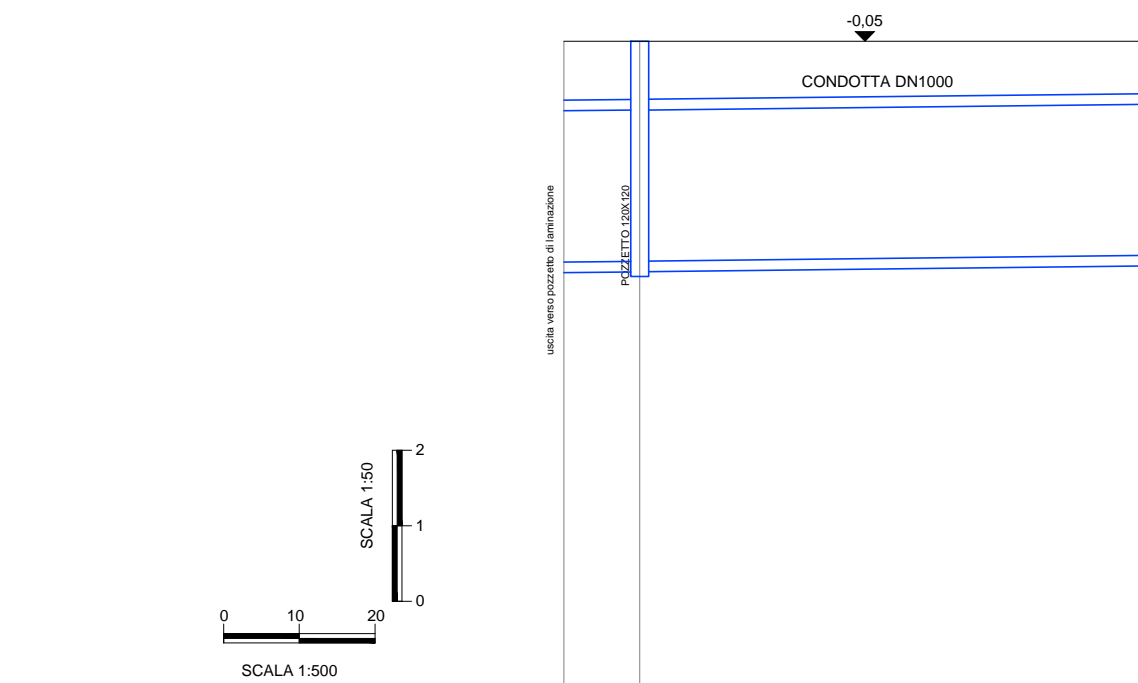


PUNTI DI RIFERIMENTO	14 e 16	15 e 17
QUOTE PIAZZALE	+0,05	+0,05
QUOTE FONDO COLLETTORE	-1,51	-1,50
DISTANZE PARZIALI	4,42	33,00
DISTANZE PROGRESSIVE	0,00	37,42

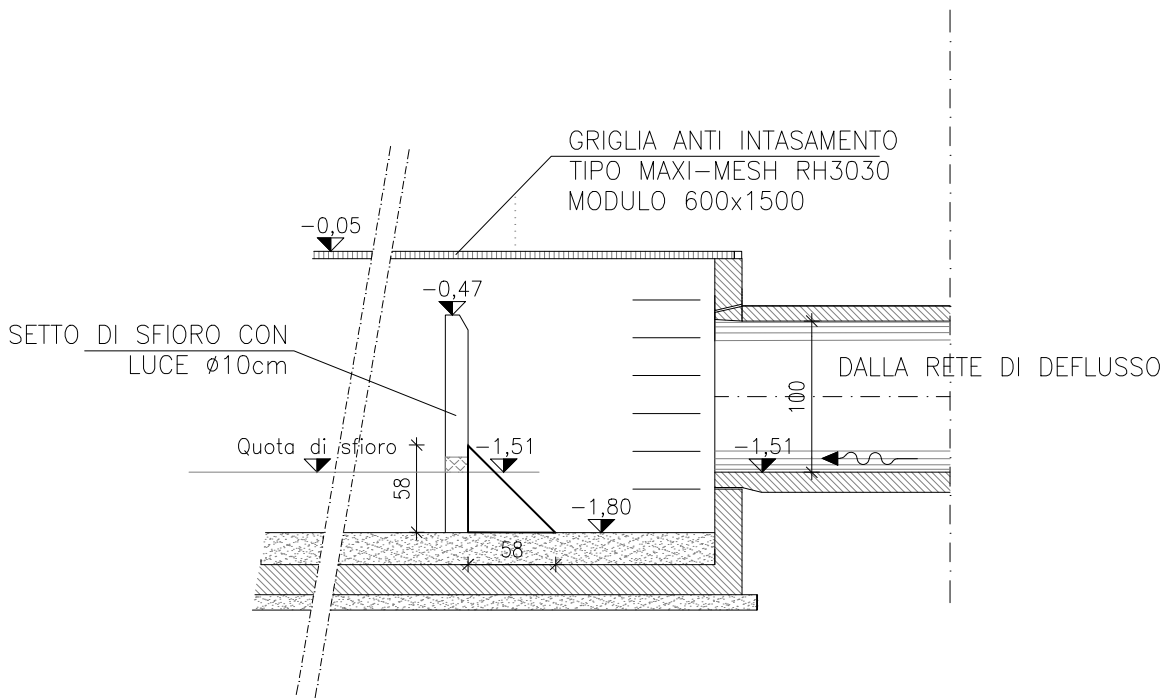

Particolare manufatto di scarico Ambito 1

Scala 1:50

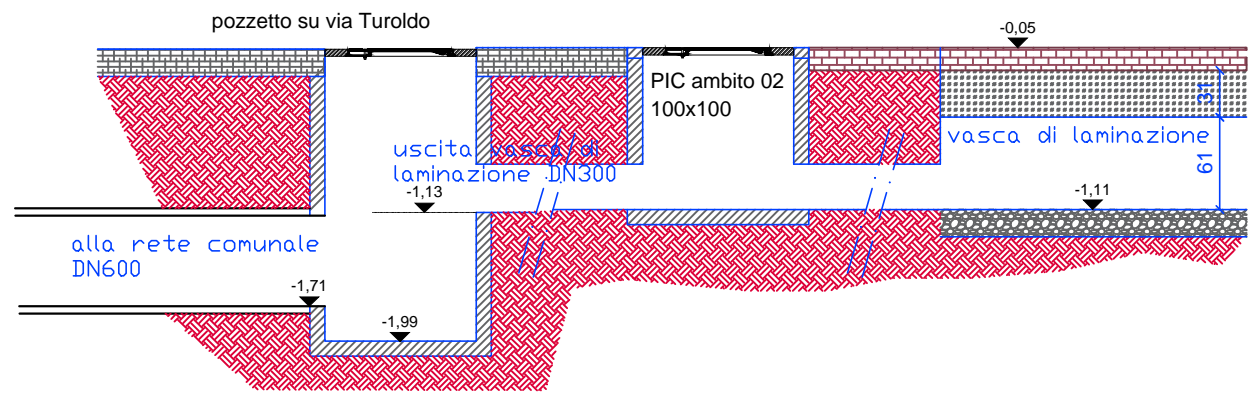

Particolare manufatto di scarico Ambito 2

Scala 1:50

