

LEGENDA

Comune di Pianiga

- Fiume e canali di ordine superiore e relativo verso di scorrimento
- Canali consorziali di competenza consorile e relativo verso di scorrimento
- Canali di sezione trasversale > di 3 mq e relativo verso di scorrimento con vegetazione bassa e limitata
- Canali di sezione trasversale tra 2 e 3 mq e relativo verso di scorrimento con vegetazione bassa e limitata
- Canali di sezione trasversale < di 2 mq e relativo verso di scorrimento con vegetazione bassa e limitata
- Canali di sezione trasversale < di 3 mq e relativo verso di scorrimento con vegetazione incolta
- Canali di sezione trasversale tra 2 e 3 mq e relativo verso di scorrimento con vegetazione incolta
- Canali di sezione trasversale < di 2 mq e relativo verso di scorrimento con vegetazione incolta
- Canali di sezione trasversale < 3 mq e relativo verso di scorrimento con vegetazione incolta e piante lungo sponda
- Canali di sezione trasversale tra 2 e 3 mq e relativo verso di scorrimento con vegetazione incolta e piante lungo sponda
- Canali di sezione trasversale < di 2 mq e relativo verso di scorrimento con vegetazione incolta e piante lungo sponda
- Scoline secondarie

Piante e/o manufatti in alveo o parzialmente in alveo

- Riducono parzialmente la sezione
- Ostruiscono la sezione

Tubi di piccolo diametro (<40 cm)

- Aperiti e puliti
- parzialmente ostruiti
- Ostruiti

Tubi di medio diametro (<40 cm diam. <80 cm)

- Aperiti e puliti
- parzialmente ostruiti
- Ostruiti

Tubi di grande diametro (>80 cm)

- Aperiti e puliti
- parzialmente ostruiti
- Ostruiti

Sezioni e con fotografici


- Sezioni scoli minori
- Rilievo attraversamenti e sezioni scoli consorziali incolta e piante lungo sponda
- Coni fotografici

Linee fognarie principali

- Principali linee di fognatura bianca e relativo DN

Quadro d'unione

0 5 10 20 30 40 50
1:5.000

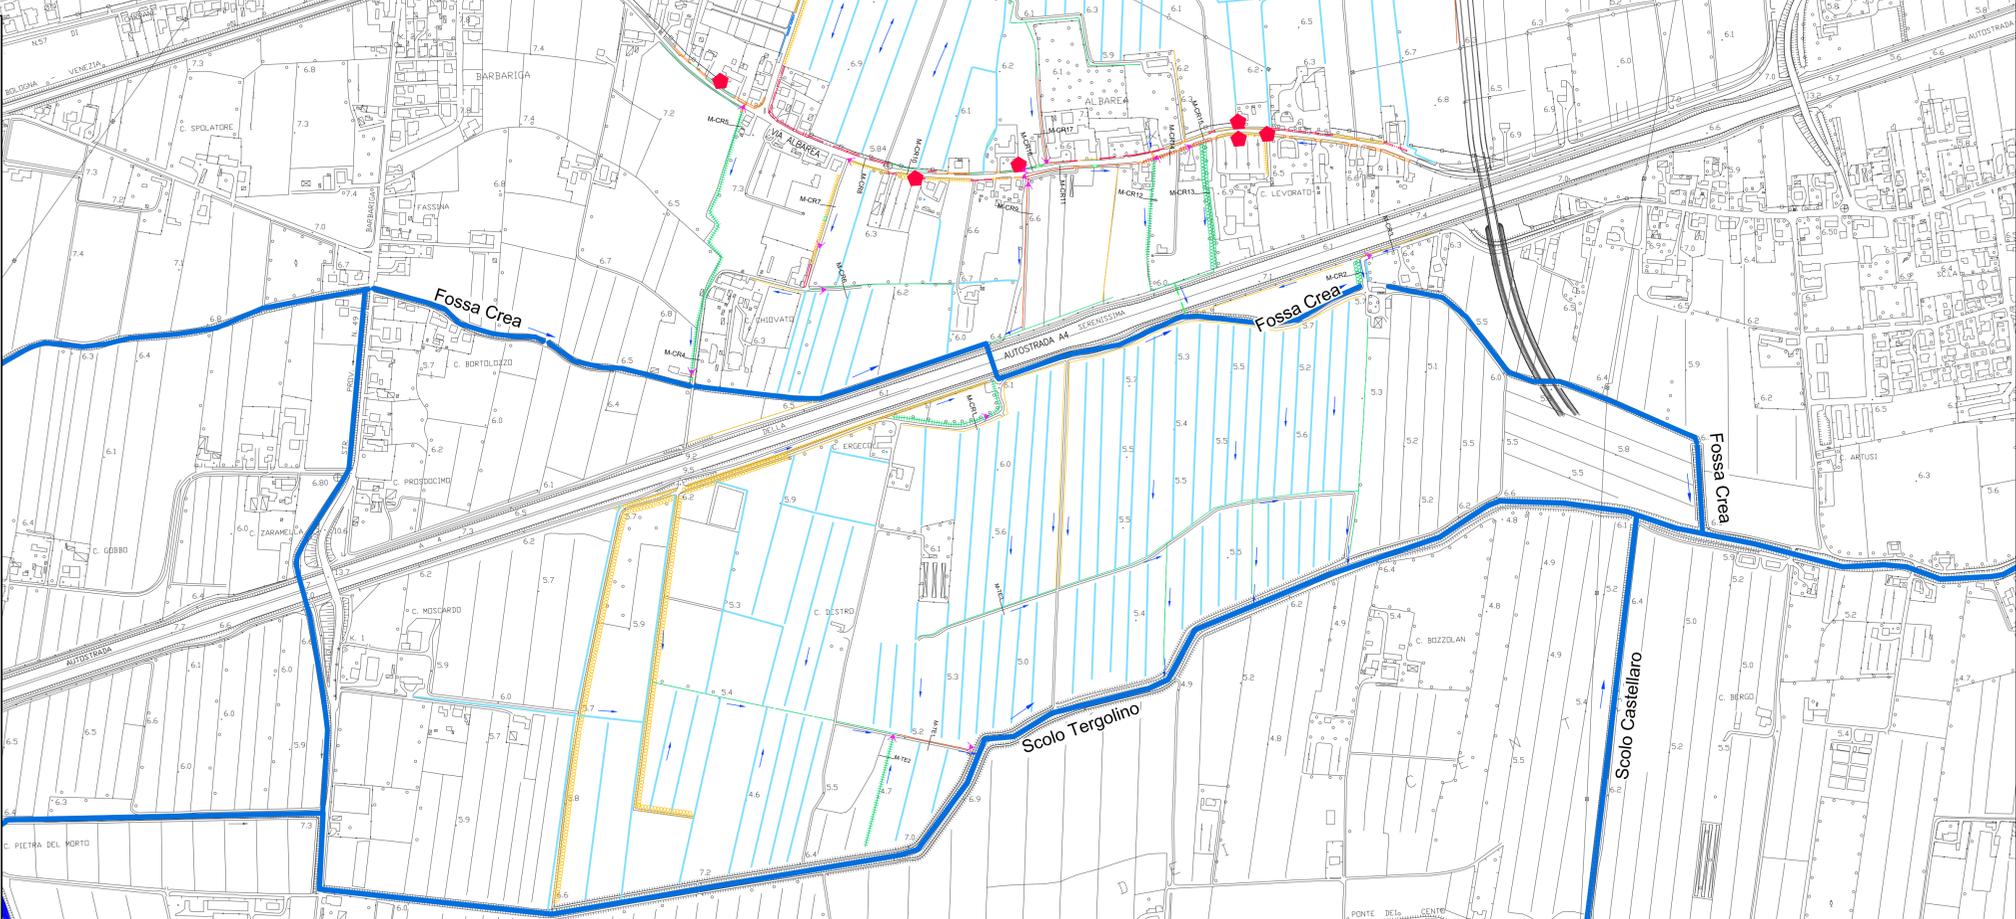

REGIONE DEL VENETO
PROVINCIA DI VENEZIA

PIANO DELLE ACQUE

COMITENTE:

COMUNE DI PIANIGA
Piazza San Martino, 1 - 30030 Pianiga (VE)
Tel. 041 5196211 - Fax 041469460

DATA: SETTEMBRE 2010
TITOLO: **Carta della rete idrografica principale e secondaria - SW**
SCALA: 1:5.000
CODICE COMMESSA: 10 P 1027
CODICE FILE: 101027 PL
ALLEGATO: 005 P
5

PROGETTAZIONE:

INGEGNERIA 2P & associati
via Dall'Armi, 27/3
I-30027 San Donà di Piave (VE)
Web: www.ingegneria2p.it
Tel. +39.0421.307.700 - Fax +39.0421.307.716
Dott. Ing. Raffaele Picci
Dott. Ing. Giovanni Carretta

REV.	DATA	DESCRIZIONE DELLA REVISIONE	REDIGE	VERIFICA
			GEOM. DELL'AVERSANA	ING. CARRETTA