



net

IDR 02

Comune di Pianiga
Provincia di Venezia

Committente: **Barison Alberto**
Barison Maria Grazia
Sartor Fabio
Giraldi Nicoletta

Realizzazione di due edifici plurifamiliari e opere urbanistiche


Scale del disegno	varie	File name Patch	787_archit_V100_3_Z1787_ADVANTAGE_PIANIGA1787_D_Acqua	Data	28/01/2021	Controllato da	N.T.	Data 1° Pres.	28/01/2021
Stato Disegno autorizzativo		Disegnato da	R.S.	Data	28/01/2021	Controllato da	N.T.	Data	28/01/2021
Rev.		Disegnato da	R.S.	Data	28/01/2021	Controllato da	N.T.	Data	28/01/2021

Progettista **arch. Nicola Tacchetto**

elaborazioni grafiche a cura della Net Project s.r.l. piazza Modin, 12 - 35129 PADOVA - tel. 0498935081 - fax. 0498935137
ai termini delle vigenti leggi in materia, questo elaborato NON può essere copiato, riprodotto o divulgato ad altri senza l'autorizzazione dell'autore

ambito 1		STATO DI FATTO						STATO DI PROGETTO							
Superf. Impermeabile	0,00	0,90	0,00	Superf. Impermeabile	531,28	0,90	478,15	Superf. Impermeabile	0,00	0,90	0,00	Superf. Impermeabile	531,28	0,90	478,15
Superf. park drenante	0,00	0,60	0,00	Superf. park drenante	473,14	0,60	283,88	Superf. park drenante	0,00	0,60	0,00	Superf. park drenante	473,14	0,60	283,88
Superf. verde	1606,00	0,20	321,20	Superf. verde	601,58	0,20	120,32	Superf. verde	1606,00	0,20	321,20	Superf. verde	601,58	0,20	120,32
Superf. agricola	0,00	0,10	0,00	Superf. agricola	0,00	0,10	0,00	Superf. agricola	0,00	0,10	0,00	Superf. agricola	0,00	0,10	0,00
			0,20		321,20		0,55				0,20		321,20		0,55


ambito 2		STATO DI FATTO						STATO DI PROGETTO							
Superf. Impermeabile	0,00	0,90	0,00	Superf. Impermeabile	749,10	0,90	674,19	Superf. Impermeabile	0,00	0,90	0,00	Superf. Impermeabile	749,10	0,90	674,19
Superf. park drenante	0,00	0,60	0,00	Superf. park drenante	490,32	0,60	294,19	Superf. park drenante	0,00	0,60	0,00	Superf. park drenante	490,32	0,60	294,19
Superf. verde	1830,00	0,20	366,00	Superf. verde	590,70	0,20	118,14	Superf. verde	1830,00	0,20	366,00	Superf. verde	590,70	0,20	118,14
Superf. agricola	0,00	0,10	0,00	Superf. agricola	0,00	0,10	0,00	Superf. agricola	0,00	0,10	0,00	Superf. agricola	0,00	0,10	0,00
			0,20		366,00		0,59				0,20		366,00		0,59

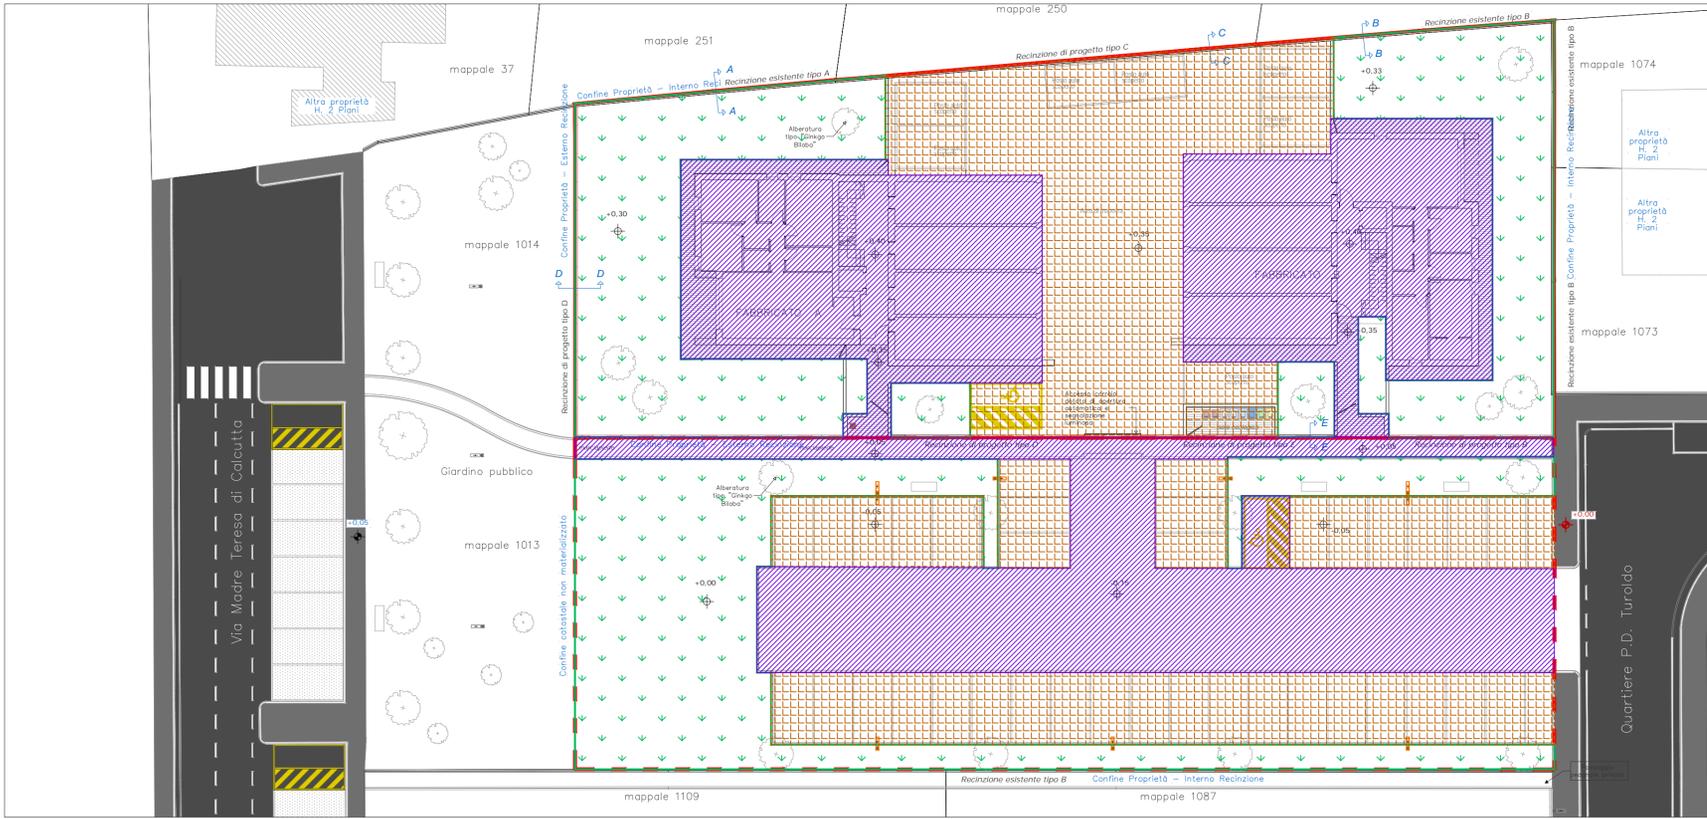

- Area Verde ($\phi = 0,2$)
- Area Semipermeabile ($\phi = 0,6$)
- Area Impermeabile copertura, viabilità e marciapiede ($\phi = 0,9$)
- Ambito di intervento 1 (parcheggio e verde pubblico)
- Ambito di intervento 2 (residenziale)

Tavola sinottica dei coefficienti di deflusso - Stato di Progetto

Scala 1:250

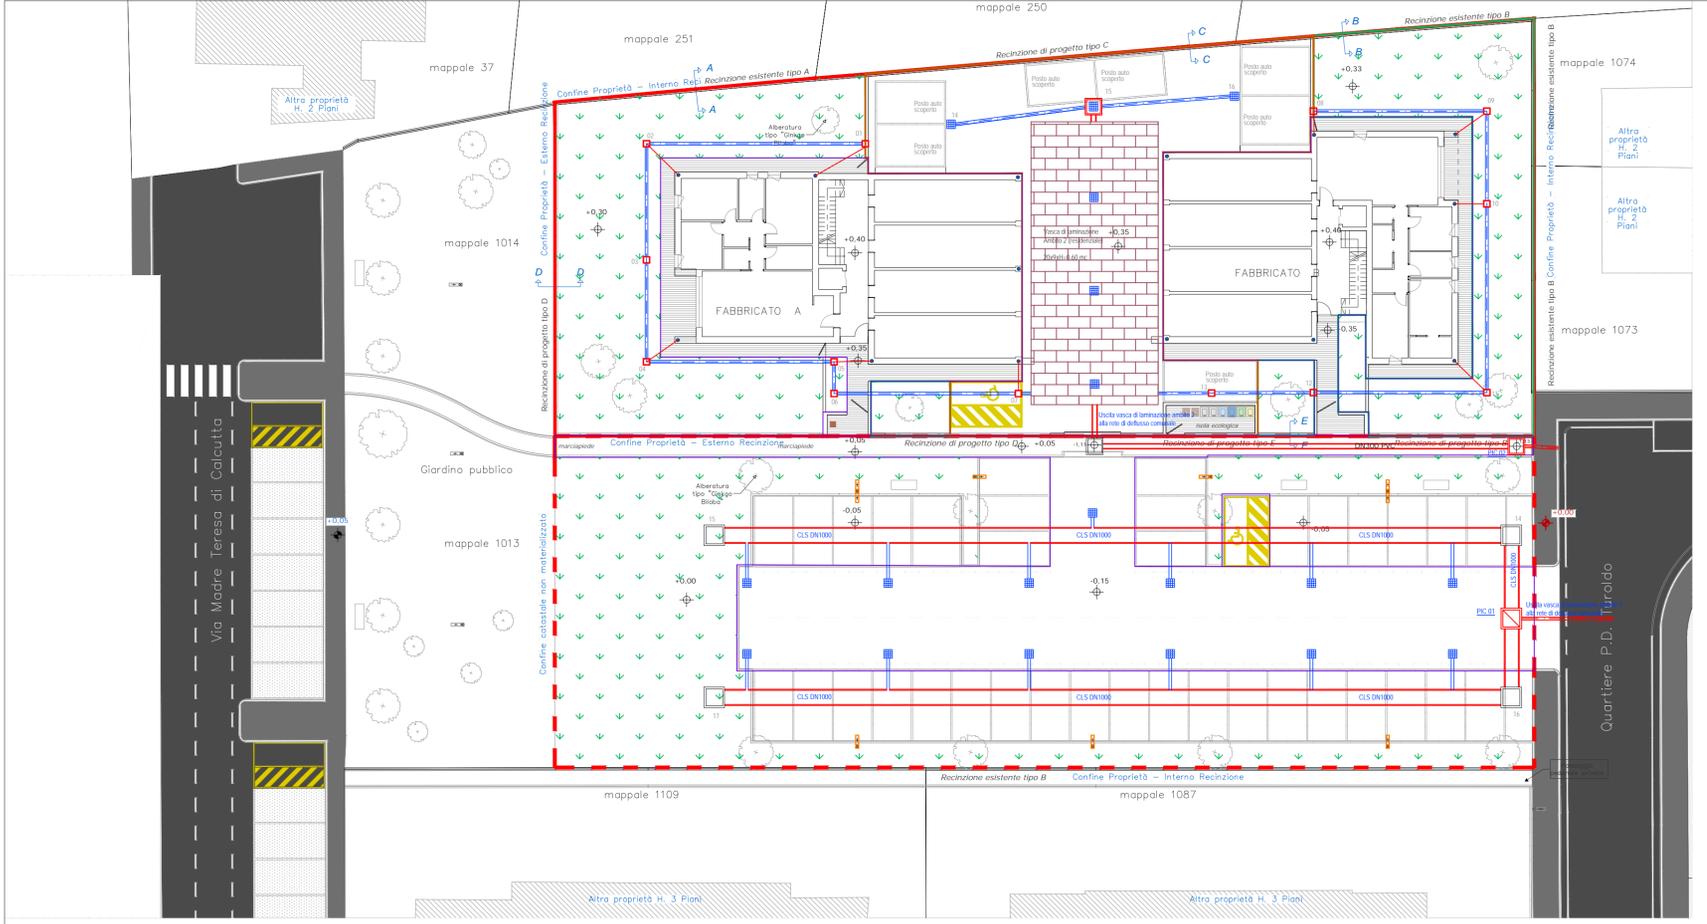

- pluviali con raccordo alla rete di deflusso
- pozzetto con caditoia 60x60
- pozzetto di raccordo 40x40
- pozzetto con caditoia 100x100
- pozzetto di ispezione e controllo 100x100
- pozzetto di ispezione e controllo 120x120
- pozzetto di raccordo 120x120
- pozzetto di raccordo 50x50
- condotta deflusso cls DN1000
- condotta deflusso pvc DN300
- condotta deflusso pvc DN200
- condotta in uscita alla rete comunale pvc DN200
- confine Ambito 1
- confine Ambito 2

Rete di deflusso - Stato di Progetto

Scala 1:250