


LEGENDA

- Fiumi di ordine superiore
- Canali consortili
- Comune di Pianiga
- Aree allagate 1 volta negli ultimi 15 anni
- Aree allagate 2 volte negli ultimi 15 anni
- Aree allagate 3 o più volte negli ultimi 15 anni


0 200 400 800 1200 1600 2000
1:20.000




ALLAGAMENTI AVVENUTI IL 19.02.2010

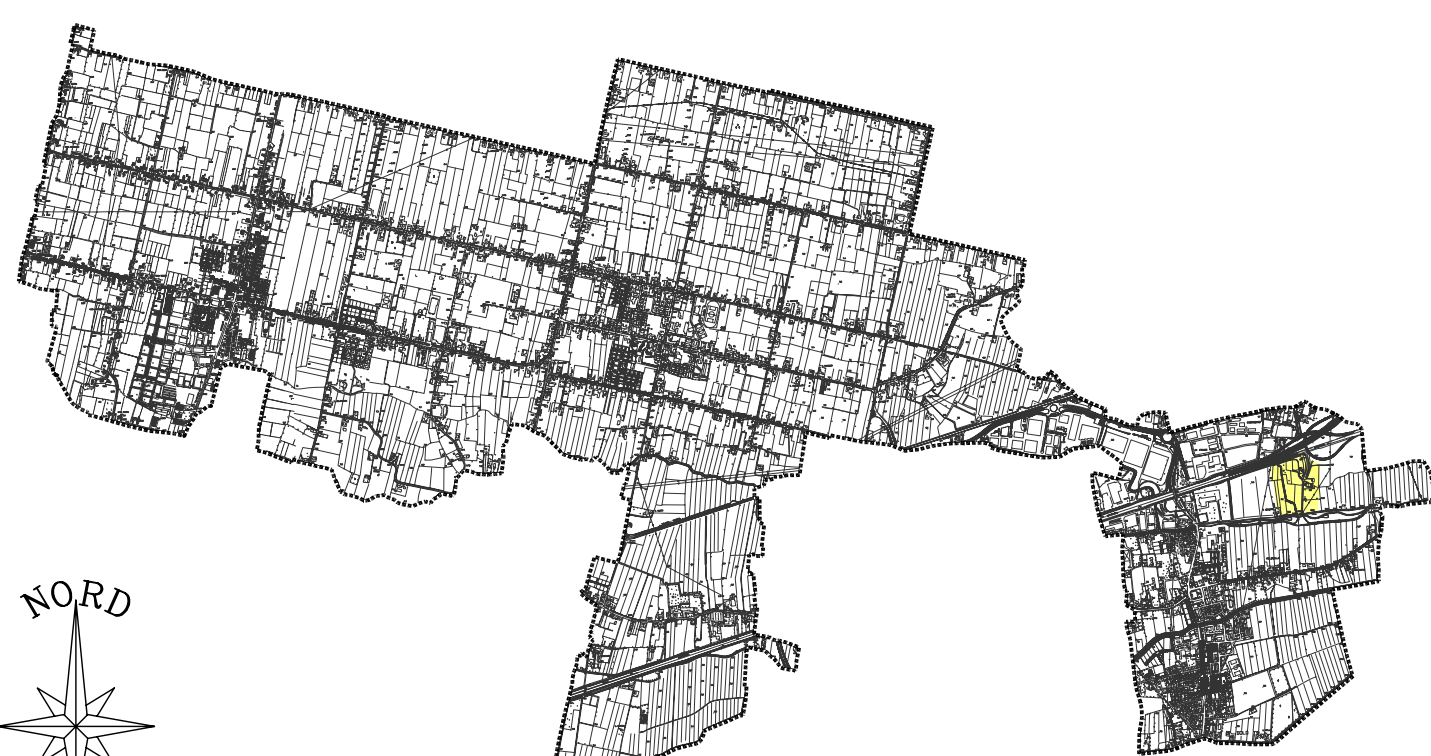


ALLAGAMENTI AVVENUTI IL 16.09.2009

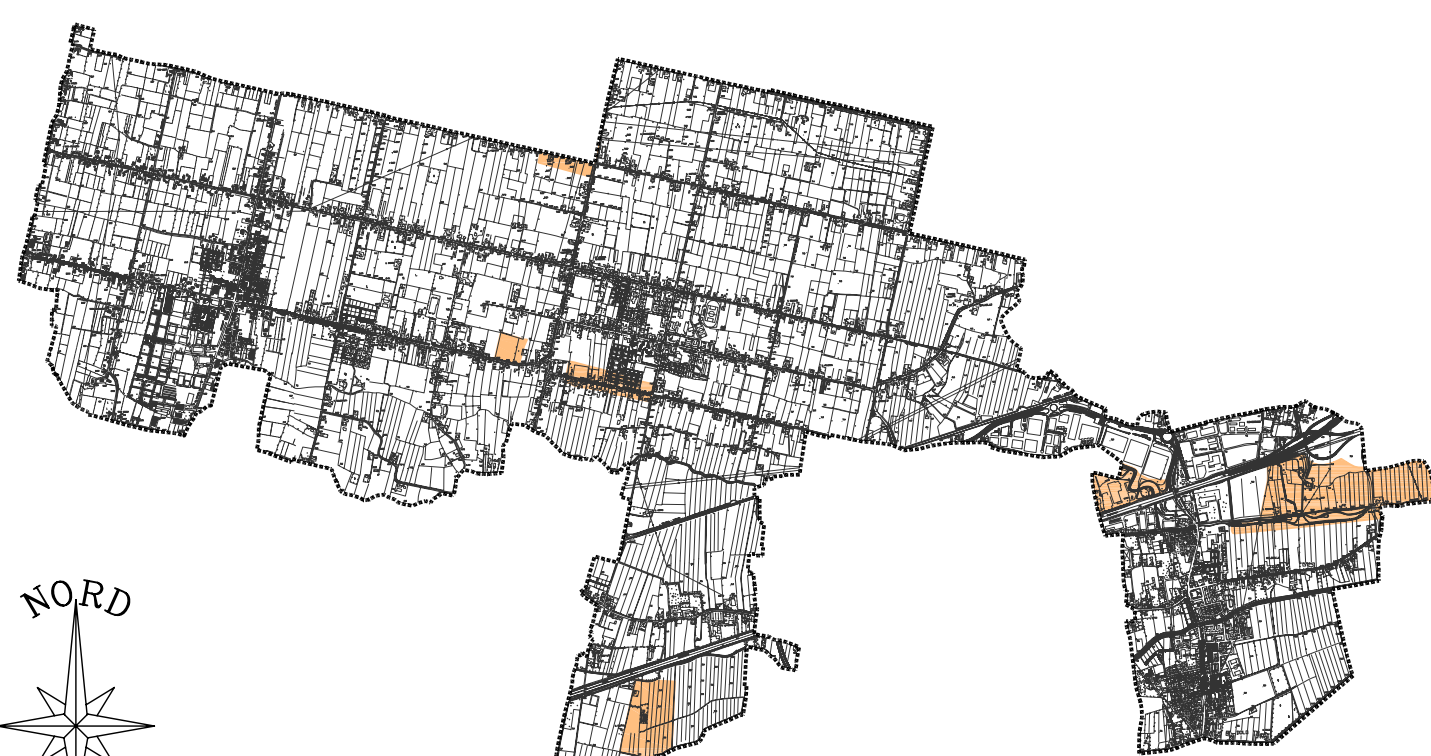


ALLAGAMENTI AVVENUTI IL 18.05.2008

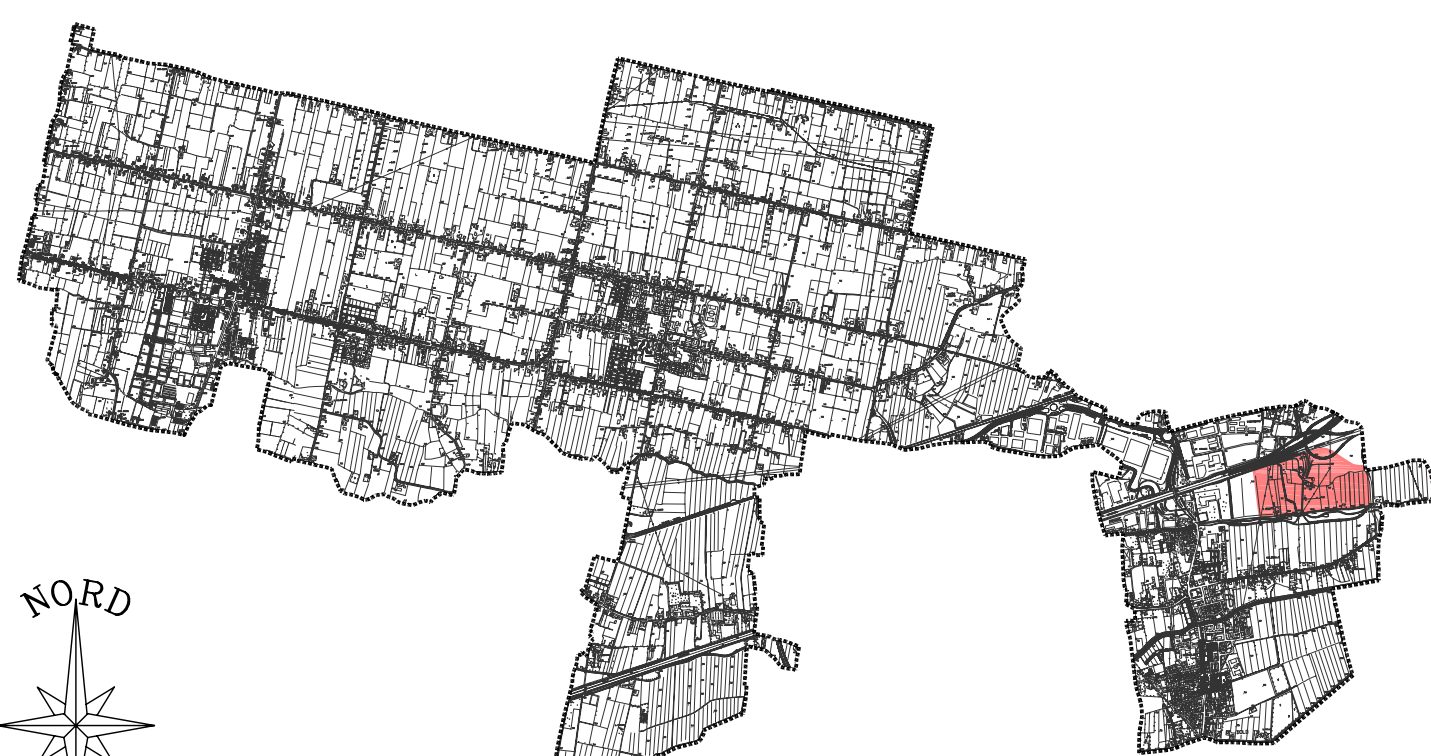


ALLAGAMENTI AVVENUTI NELL'ANNO 2002

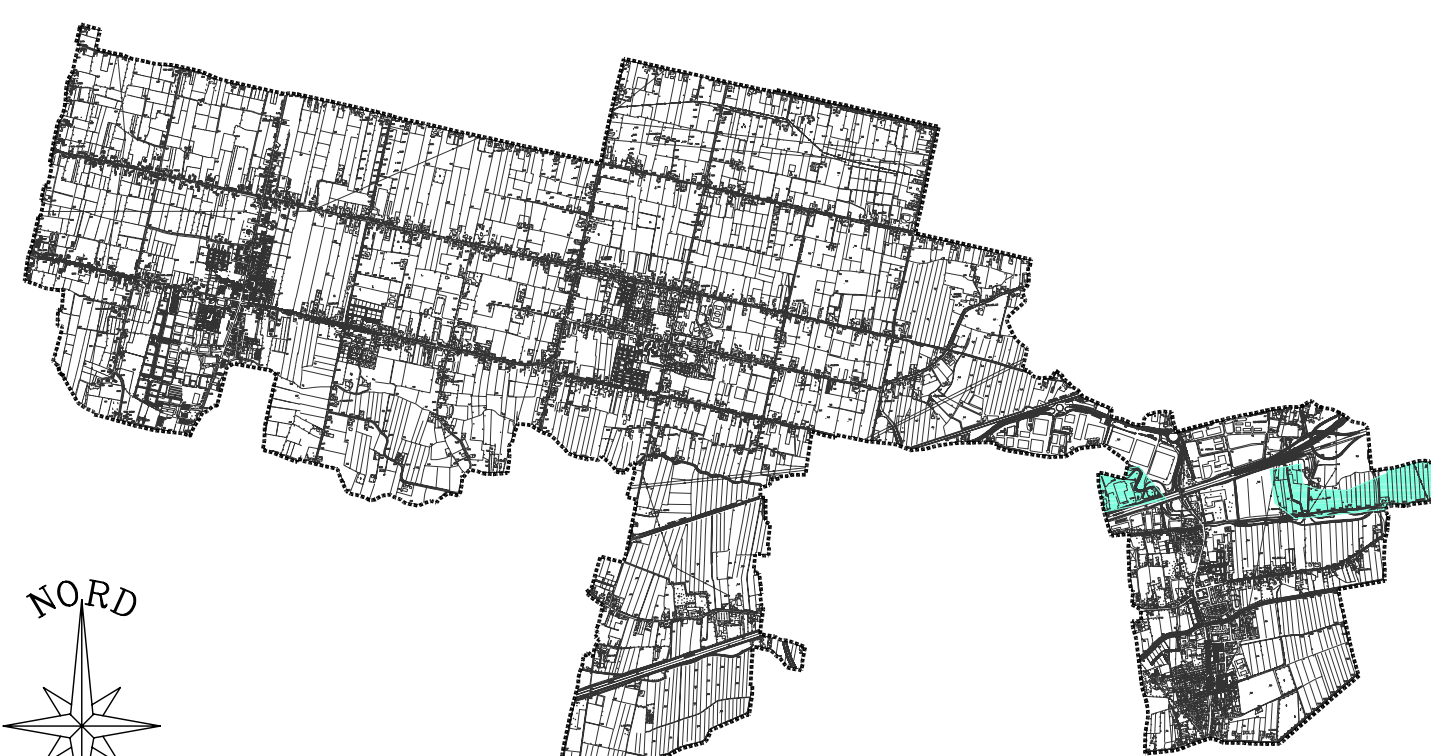


ALLAGAMENTI AVVENUTI NELL'ANNO 2000

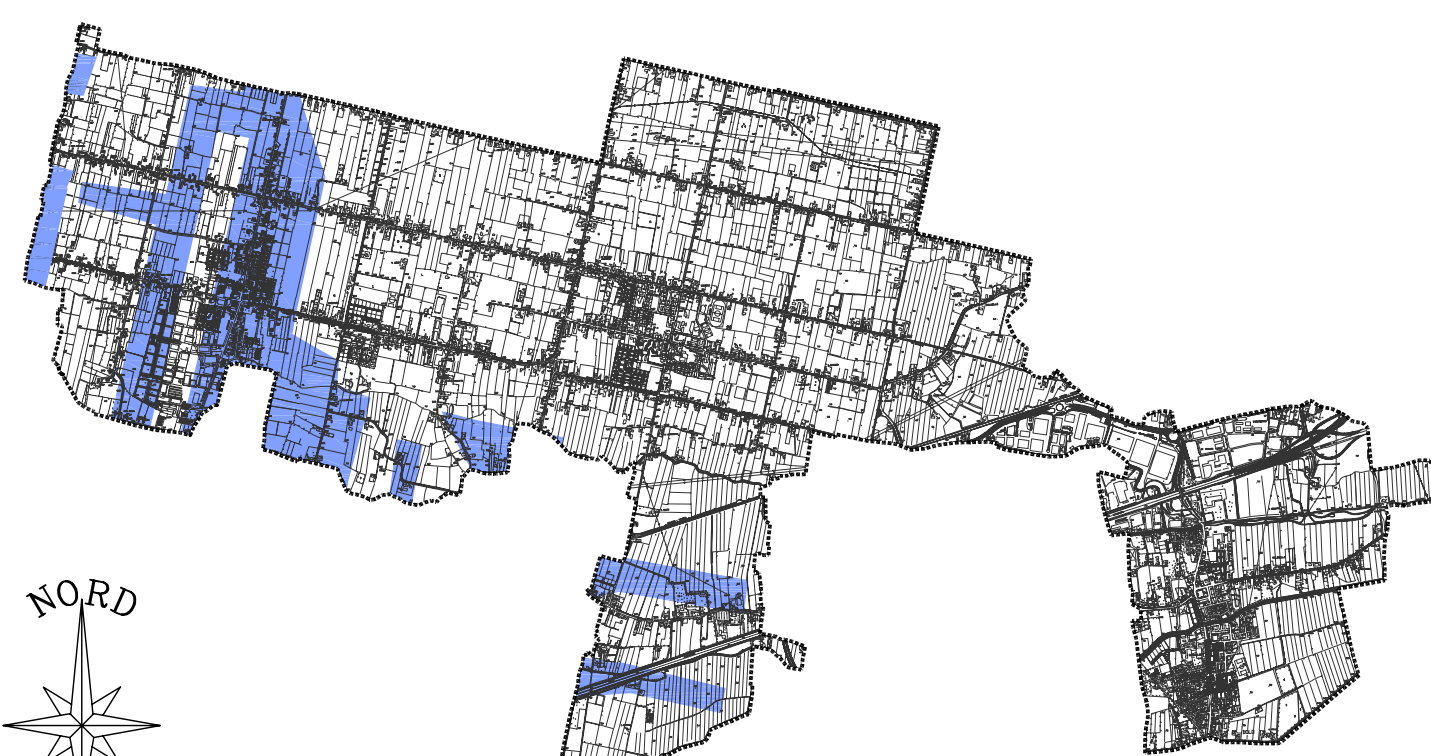


EVENTI DEGLI ALLAGAMENTI NEGLI ULTIMI 15 ANNI

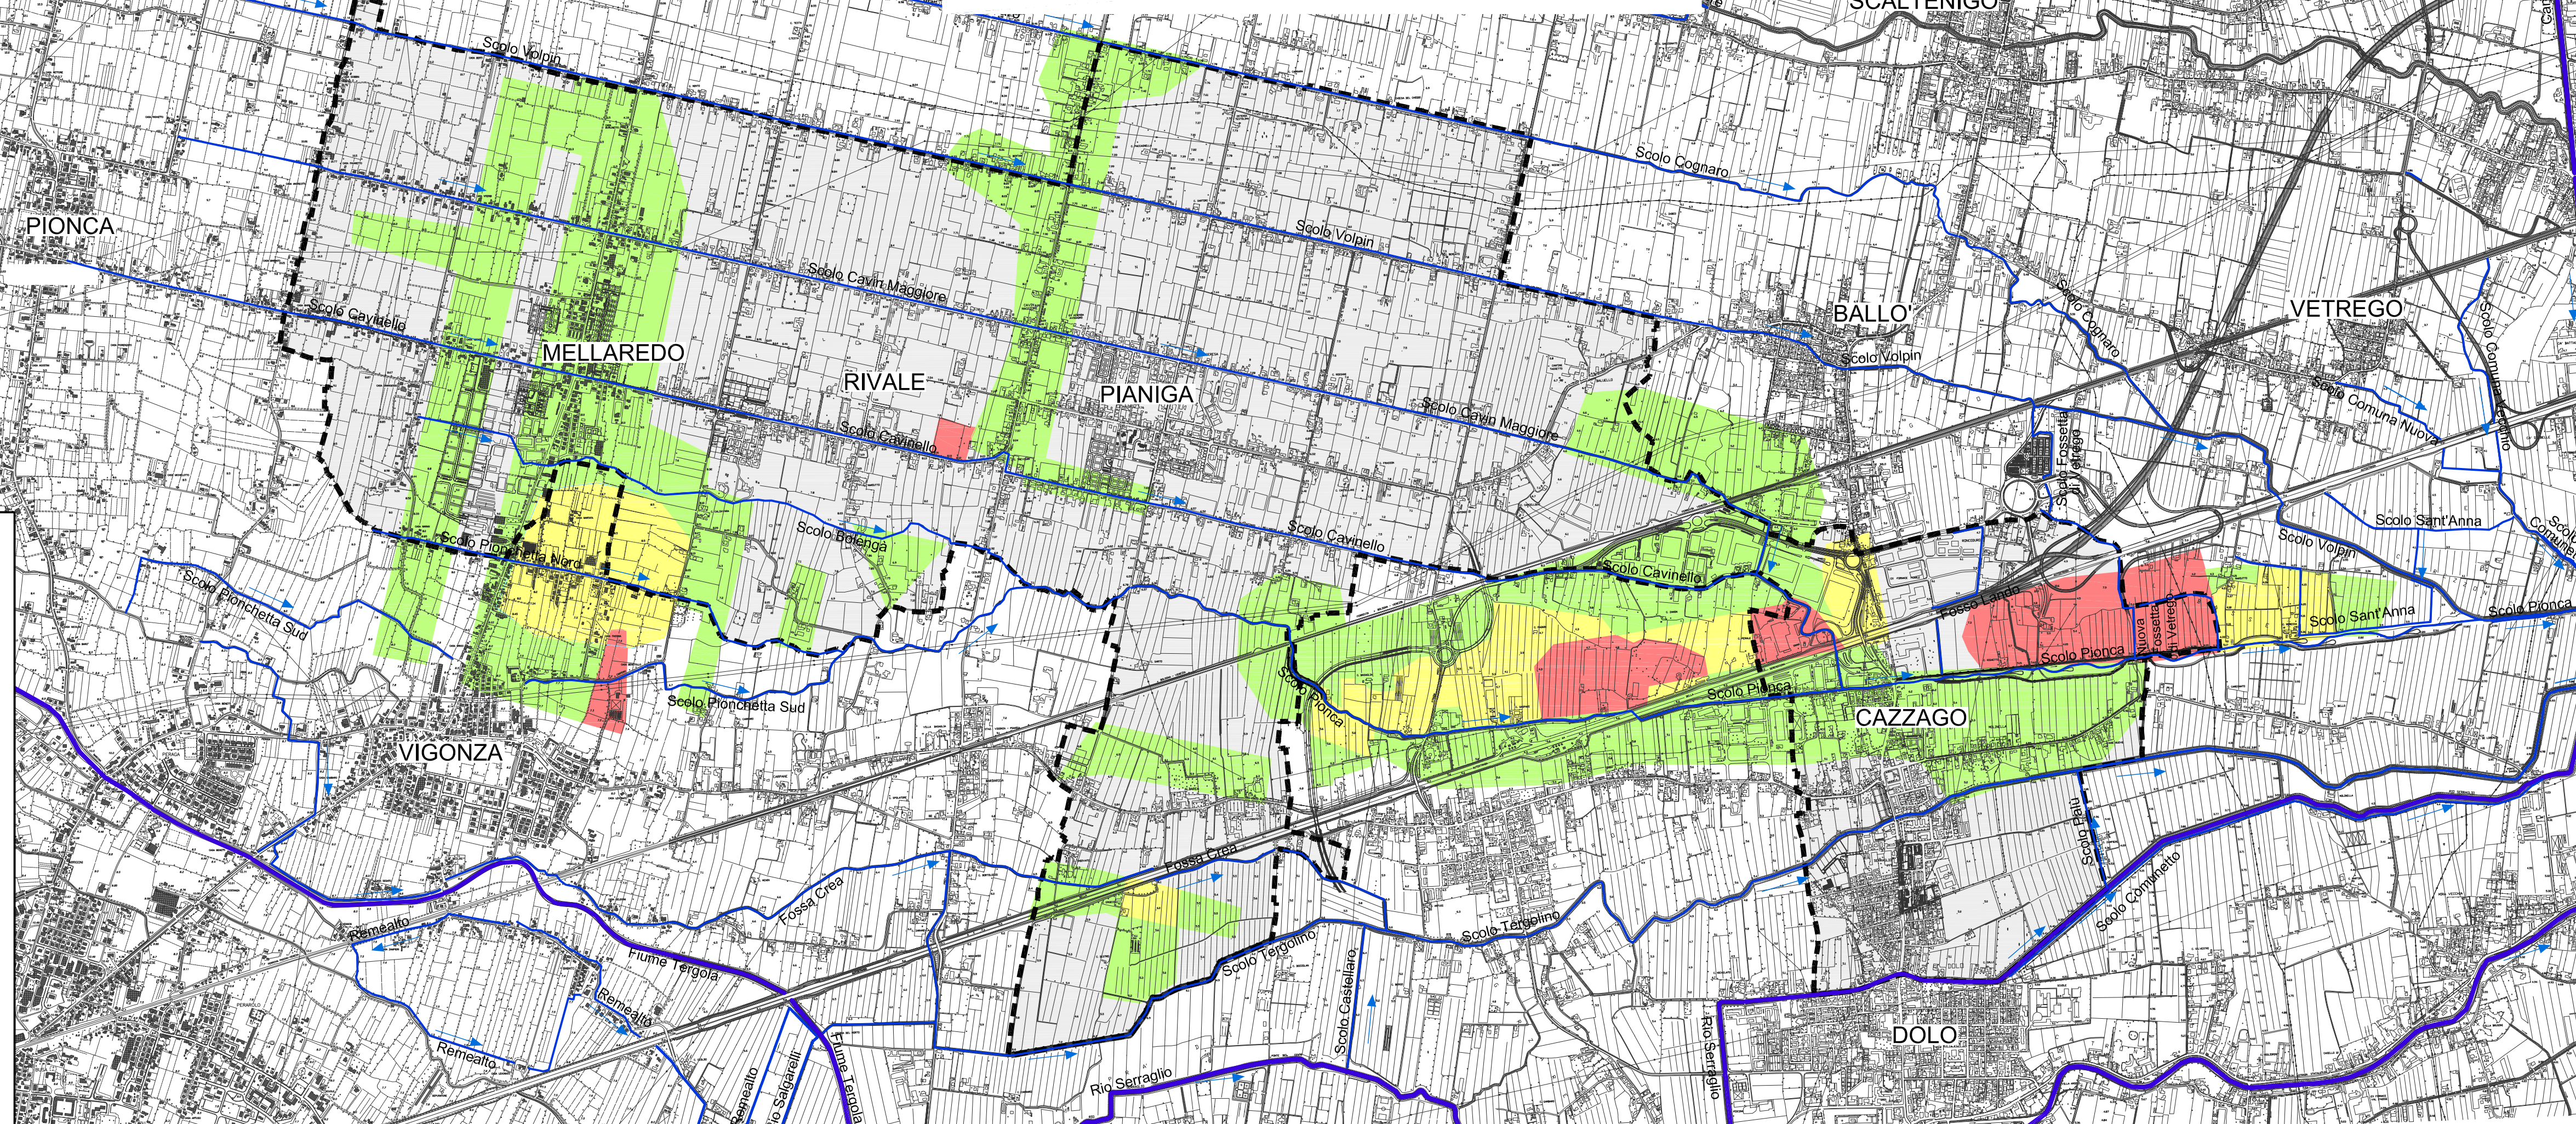

ALLAGAMENTI AVVENUTI NELL'ANNO 1998

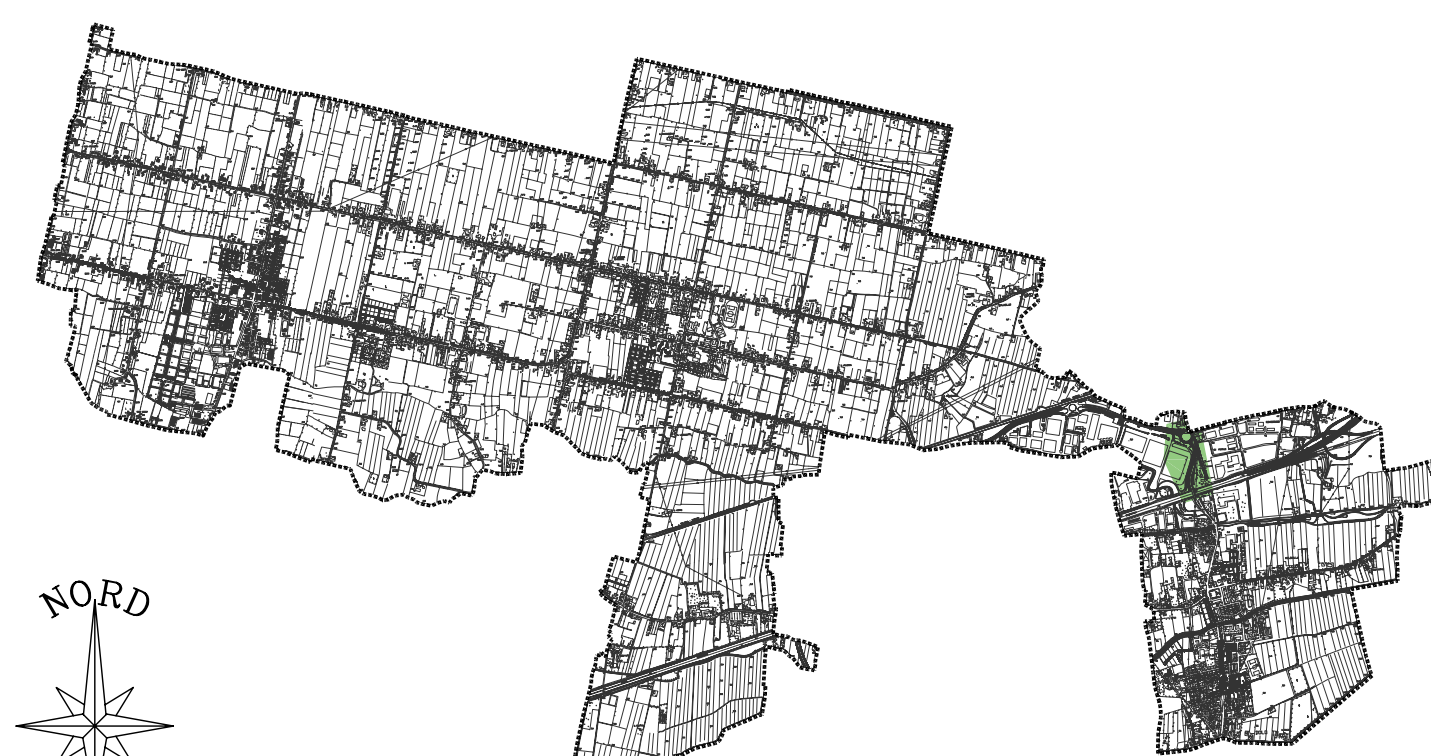

ALLAGAMENTI AVVENUTI NELL'ANNO 1995

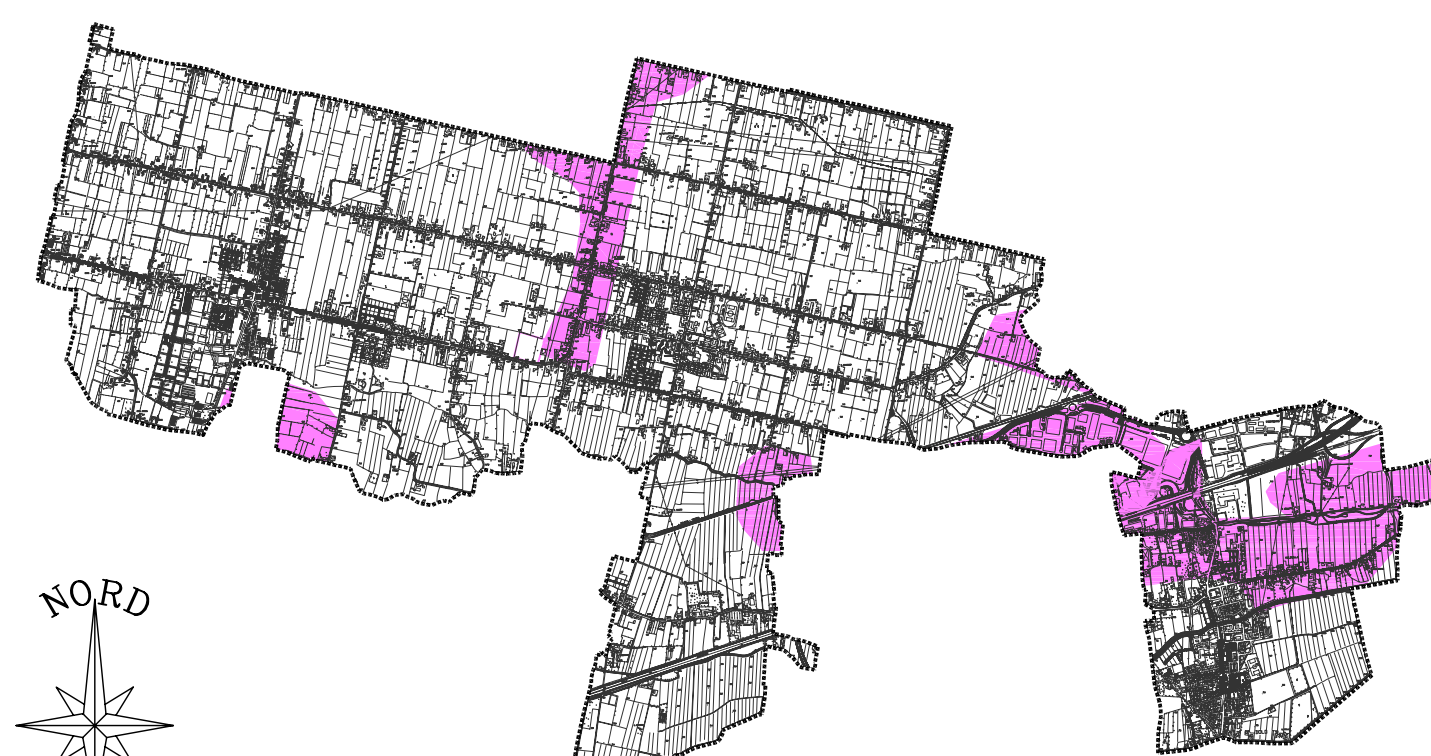

REGIONE DEL VENETO
PROVINCIA DI VENEZIA

PIANO DELLE ACQUE

COMMITTENTE:



COMUNE DI PIANIGA
Piazza San Martino, 1 - 30030 Pianiga (VE)
Tel. 041 5196211 - Fax 041469460

DATA
SETTEMBRE 2010

SCALA
1:20.000
1:50.000

TITOLO:
Carta degli allagamenti

CODICE COMMESSA
10 | P | 027
CODICE FILE
10|027|PL | 010|P
ALLEGATO
10

PROGETTAZIONE :

INGEGNERIA 2P
& associati

via Dall'Armi, 27/3
I-30027 S. Donà di Piave (VE)
Web: www.ingegneria2p.it
Tel. +39.0421.307.700 - Fax +39.0421.307.716
Dott. Ing. Raffaele Picci
Dott. Ing. Giovanni Carretta

REV.	DATA	DESCRIZIONE DELLA REVISIONE	GEOM. DELL' AVERSANA	ING. CARRETTA
			REDIGE	VERIFICA